



G75

699 zł

O projekcie


G75 - Garaż jednotanowiskowy z pomieszczeniem gospodarczym.
Brama garażowa o wymiarach 2,4x2,4m

Projekt garażu składa się z czterech egzemplarzy a w tym części architektonicznej, konstrukcyjnej i instalacji wewnętrznej elektrycznej. W projekcie załączone są podstawowe zestawienie stali, drewna i stolarki okienneo-drzwiowej. Do projektu dołączamy bezpłatną zgodę na wprowadzenie zmian, oświadczenie projektantów o wykonaniu projektu zgodnie z obowiązującymi normami i przepisami oraz kserokopie uprawnień projektantów wraz z aktualnym wpisem do izby. Nie znalazłeś idealnego projektu?

Dane techniczne

Powierzchnia użytkowa	34.75 m ²
Powierzchnia zabudowy	42.25 m ²
Powierzchnia kondygnacji netto	0.00 m ²
Powierzchnia całkowita	42.25 m ²
Kubatura	175.15 m ³
Kąt nachylenia dachu	15°
Wymiary budynku długość x szerokość	6.50 x 6.50 m
Wysokość budynku	5.22 m
Min. wymiary działki długość x szerokość	13.50 x 13.50 m

Rzuty i przekroje

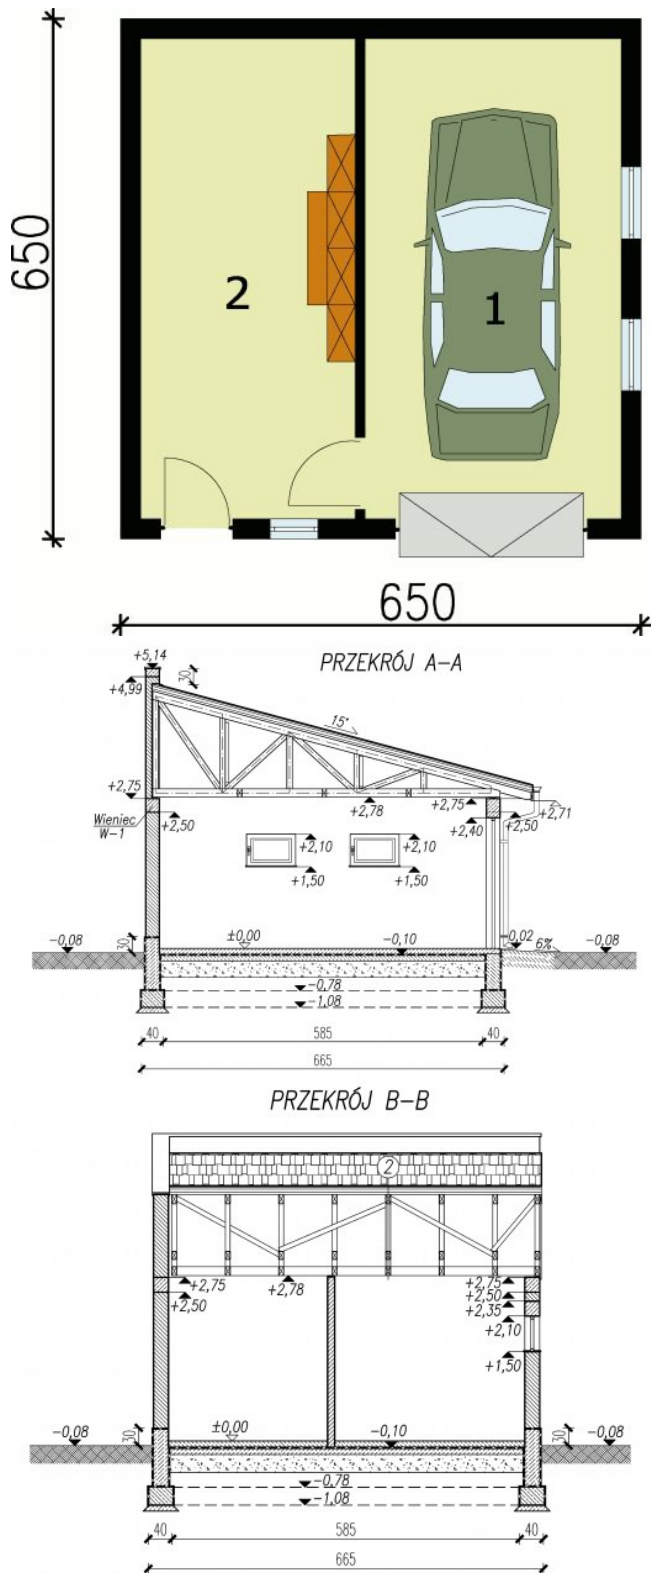

Przyziemie

Nr	Nazwa	Pow. użytkowa[m ²]	Pow. netto[m ²]
1.	Garaż	18.93	0
2.	Pom. gospodarcze	18.82	0
Suma		37.75	0

Przekrój A-A

Przekrój B-B