



## G4 z bali drewnianych, garaż jednostanowiskowy z poddaszem

**1190 zł**

### O projekcie


Garaż jednostanowiskowy z poddaszem.  
Brama garażowa o wymiarach 2,8x2,2m.

Projekt garażu składa się z czterech egzemplarzy a w tym części architektonicznej, konstrukcyjnej i instalacji wewnętrznej elektrycznej. W projekcie załączone są podstawowe zestawienie stali, drewna i stolarki okiennie-drzwiowej. Do projektu dołączamy bezpłatną zgodę na wprowadzenie zmian, oświadczenie projektantów o wykonaniu projektu zgodnie z obowiązującymi normami i przepisami oraz kserokopie uprawnień projektantów wraz z aktualnym wpisem do izby.

### Dane techniczne

Powierzchnia użytkowa	75.48 m <sup>2</sup>
Powierzchnia zabudowy	47.44 m <sup>2</sup>
Powierzchnia kondygnacji netto	0.00 m <sup>2</sup>
Powierzchnia całkowita	94.88 m <sup>2</sup>
Kubatura	234.50 m <sup>3</sup>
Kąt nachylenia dachu	35°
Wymiary budynku długość x szerokość	5.30 x 8.95 m
Wysokość budynku	5.75 m
Min. wymiary działki długość x szerokość	15.95 x 12.80 m

## Rzuty i przekroje

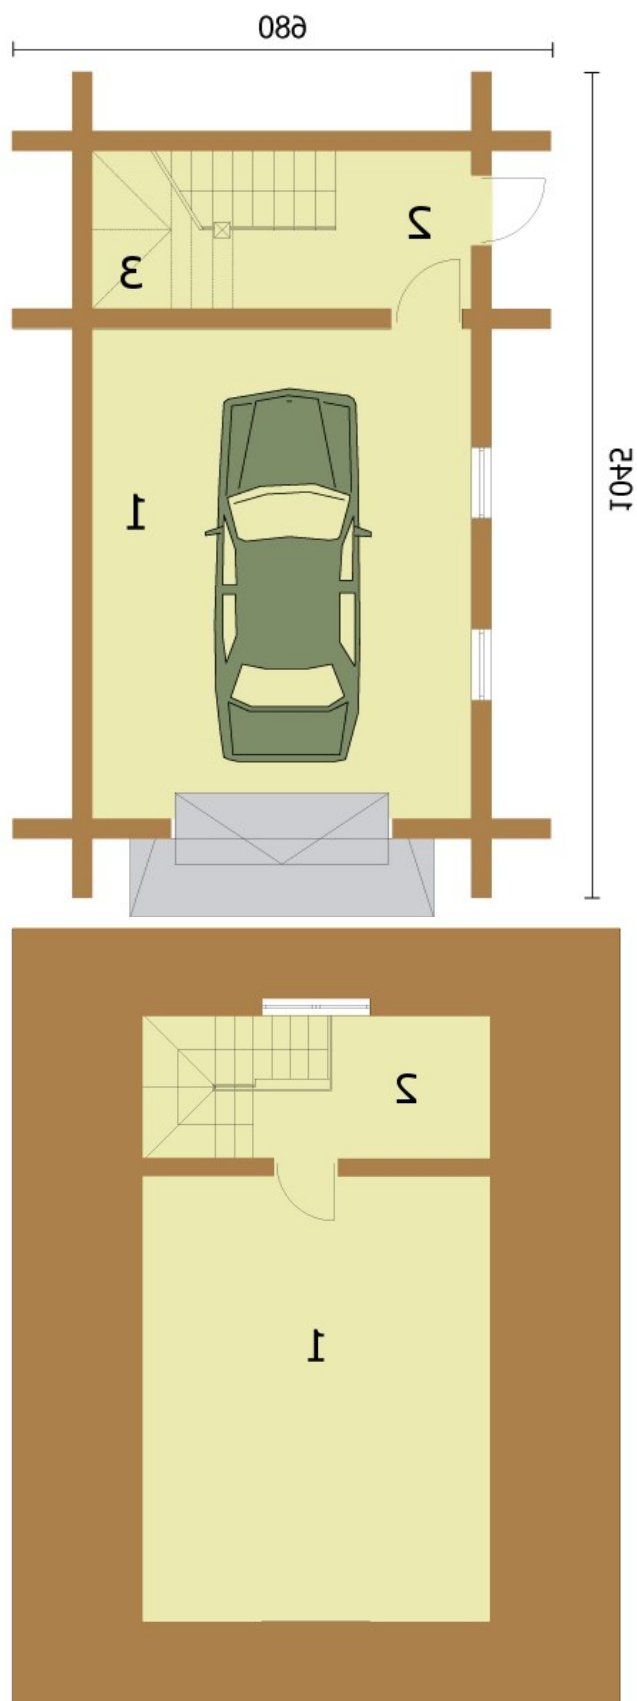

### Rzut przyziemia

Nr	Nazwa	Pow. użytkowa[m <sup>2</sup> ]	Pow. netto[m <sup>2</sup> ]
3.	Schowek	1.8	0
1.	Garaż	29.76	0
2.	Komunikacja	7.16	0
<b>Suma</b>		<b>38.72</b>	<b>0</b>

### Rzut poddasza

Nr	Nazwa	Pow. użytkowa[m <sup>2</sup> ]	Pow. netto[m <sup>2</sup> ]
1.	Poddasze	30.3	0
2.	Komunikacja	6.46	0
<b>Suma</b>		<b>36.76</b>	<b>0</b>