



## G1m bis 2 garaż jednostanowiskowy

**990 zł**

### O projekcie


Garaż dwustanowiskowy z pom. gospodarczym.  
Brama garażowa o wymiarach 2,8x2,4m.

Projekt garażu składa się z czterech egzemplarzy a w tym części architektonicznej, konstrukcyjnej i instalacji wewnętrznej elektrycznej. W projekcie załączone są podstawowe zestawienie stali, drewna i stolarki okiennie-drzwiowej. Do projektu dołączamy bezpłatną zgodę na wprowadzenie zmian, oświadczenie projektantów o wykonaniu projektu zgodnie z obowiązującymi normami i przepisami oraz kserokopie uprawnień projektantów wraz z aktualnym wpisem do izby.

### Dane techniczne

Powierzchnia użytkowa	44.83 m <sup>2</sup>
Powierzchnia zabudowy	54.00 m <sup>2</sup>
Powierzchnia kondygnacji netto	0.00 m <sup>2</sup>
Powierzchnia całkowita	54.00 m <sup>2</sup>
Kubatura	212.00 m <sup>3</sup>
Kąt nachylenia dachu	15°
Wymiary budynku długość x szerokość	4.50 x 12.00 m
Wysokość budynku	4.84 m
Min. wymiary działki długość x szerokość	20.00 x 11.50 m

### Rzuty i przekroje

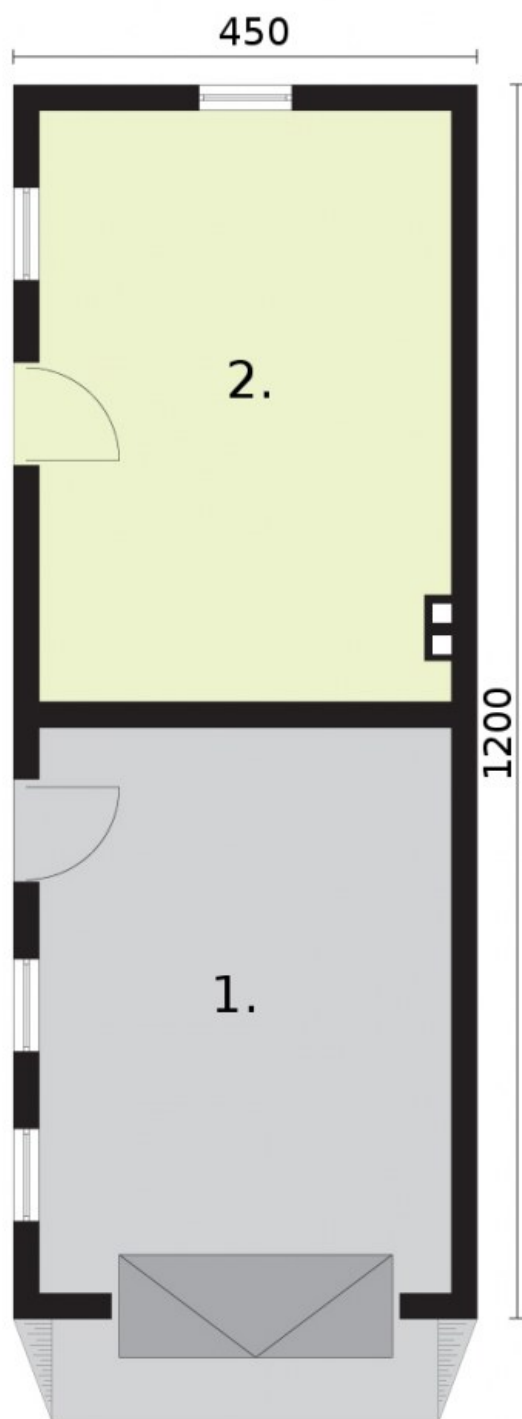

**Rzut przyziemia**

Nr	Nazwa	Pow. użytkowa[m <sup>2</sup> ]	Pow. netto[m <sup>2</sup> ]
1.	Garaż	22	0
2.	Pom. Gospodarcze	22.83	0
<b>Suma</b>		<b>44.83</b>	<b>0</b>